


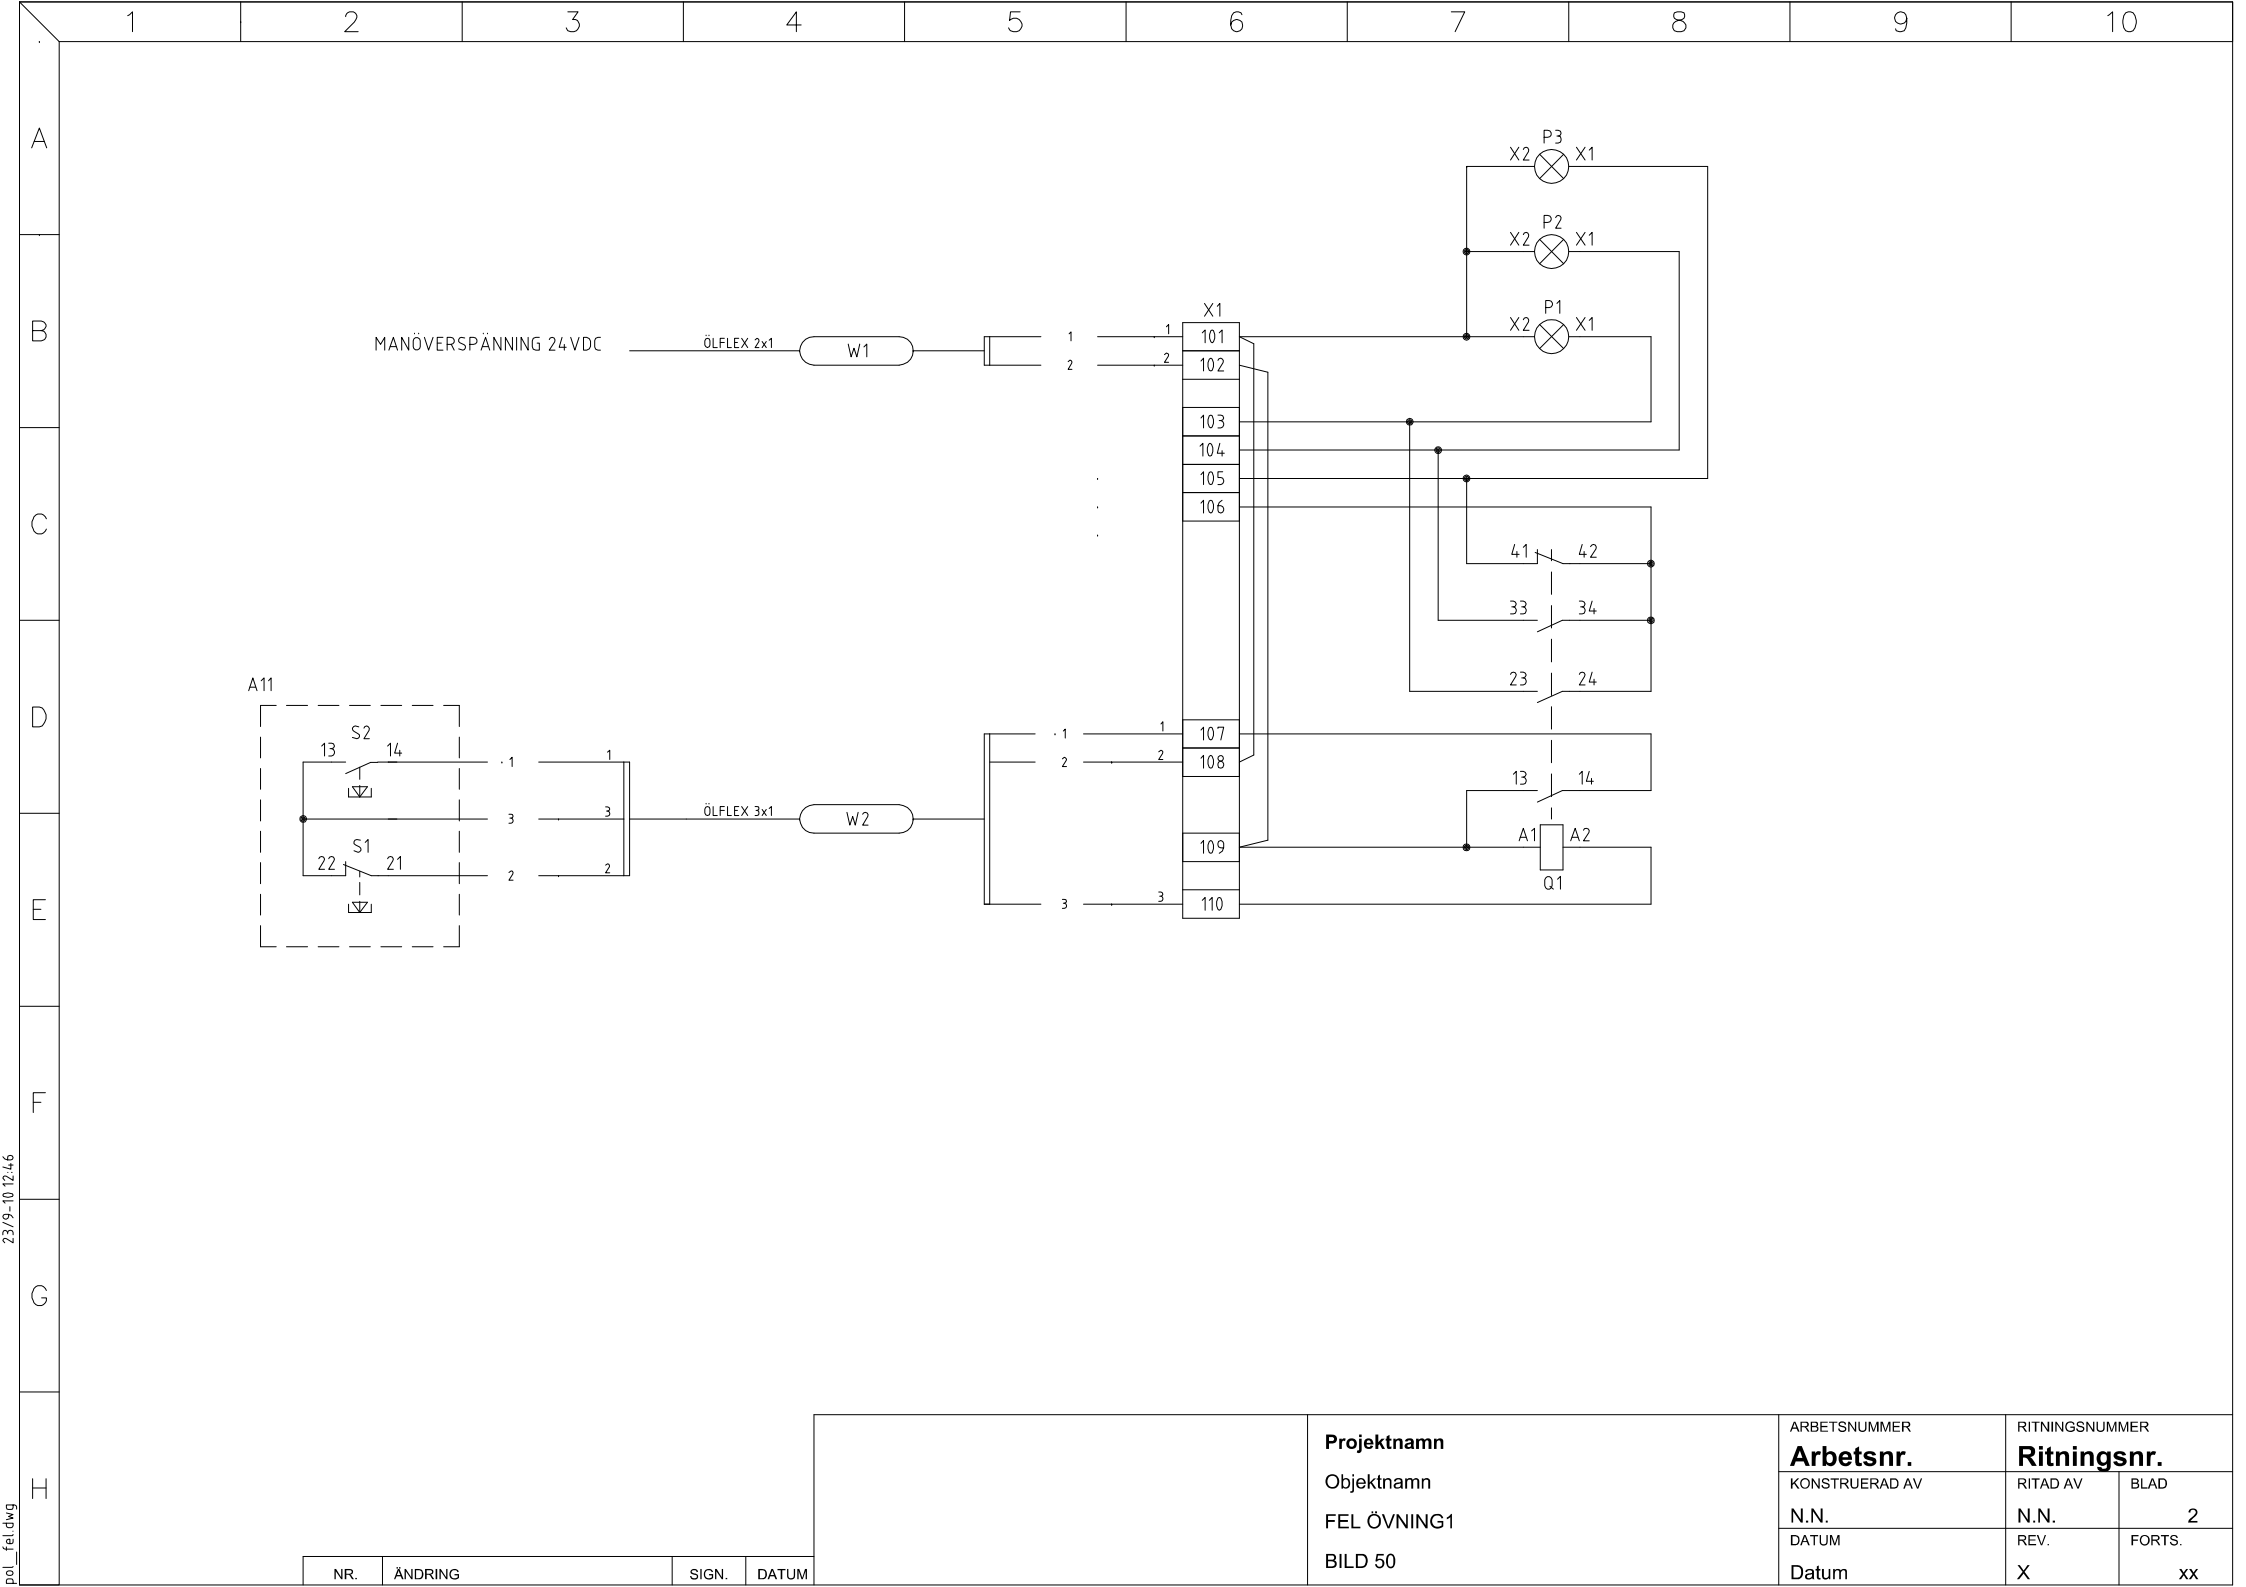

23/9-10 12:46

pcl_fel.dwg

NR.	ÄNDRING	SIGN.	DATUM
-----	---------	-------	-------

Projektnamn

Objektnamn

FEL ÖVNING1

BILD 50

ARBETSNUMMER

Arbetsnr.

KONSTRUERAD AV

N.N.

DATUM

Datum

RITNINGNUMMER

Ritningsnr.

RITAD AV

N.N.

REV.

X

BLAD

2

FORTS.

xx